


VEBOURANÍ PŮVODNÍCH
DĚLICÍCH PRŮŽEK

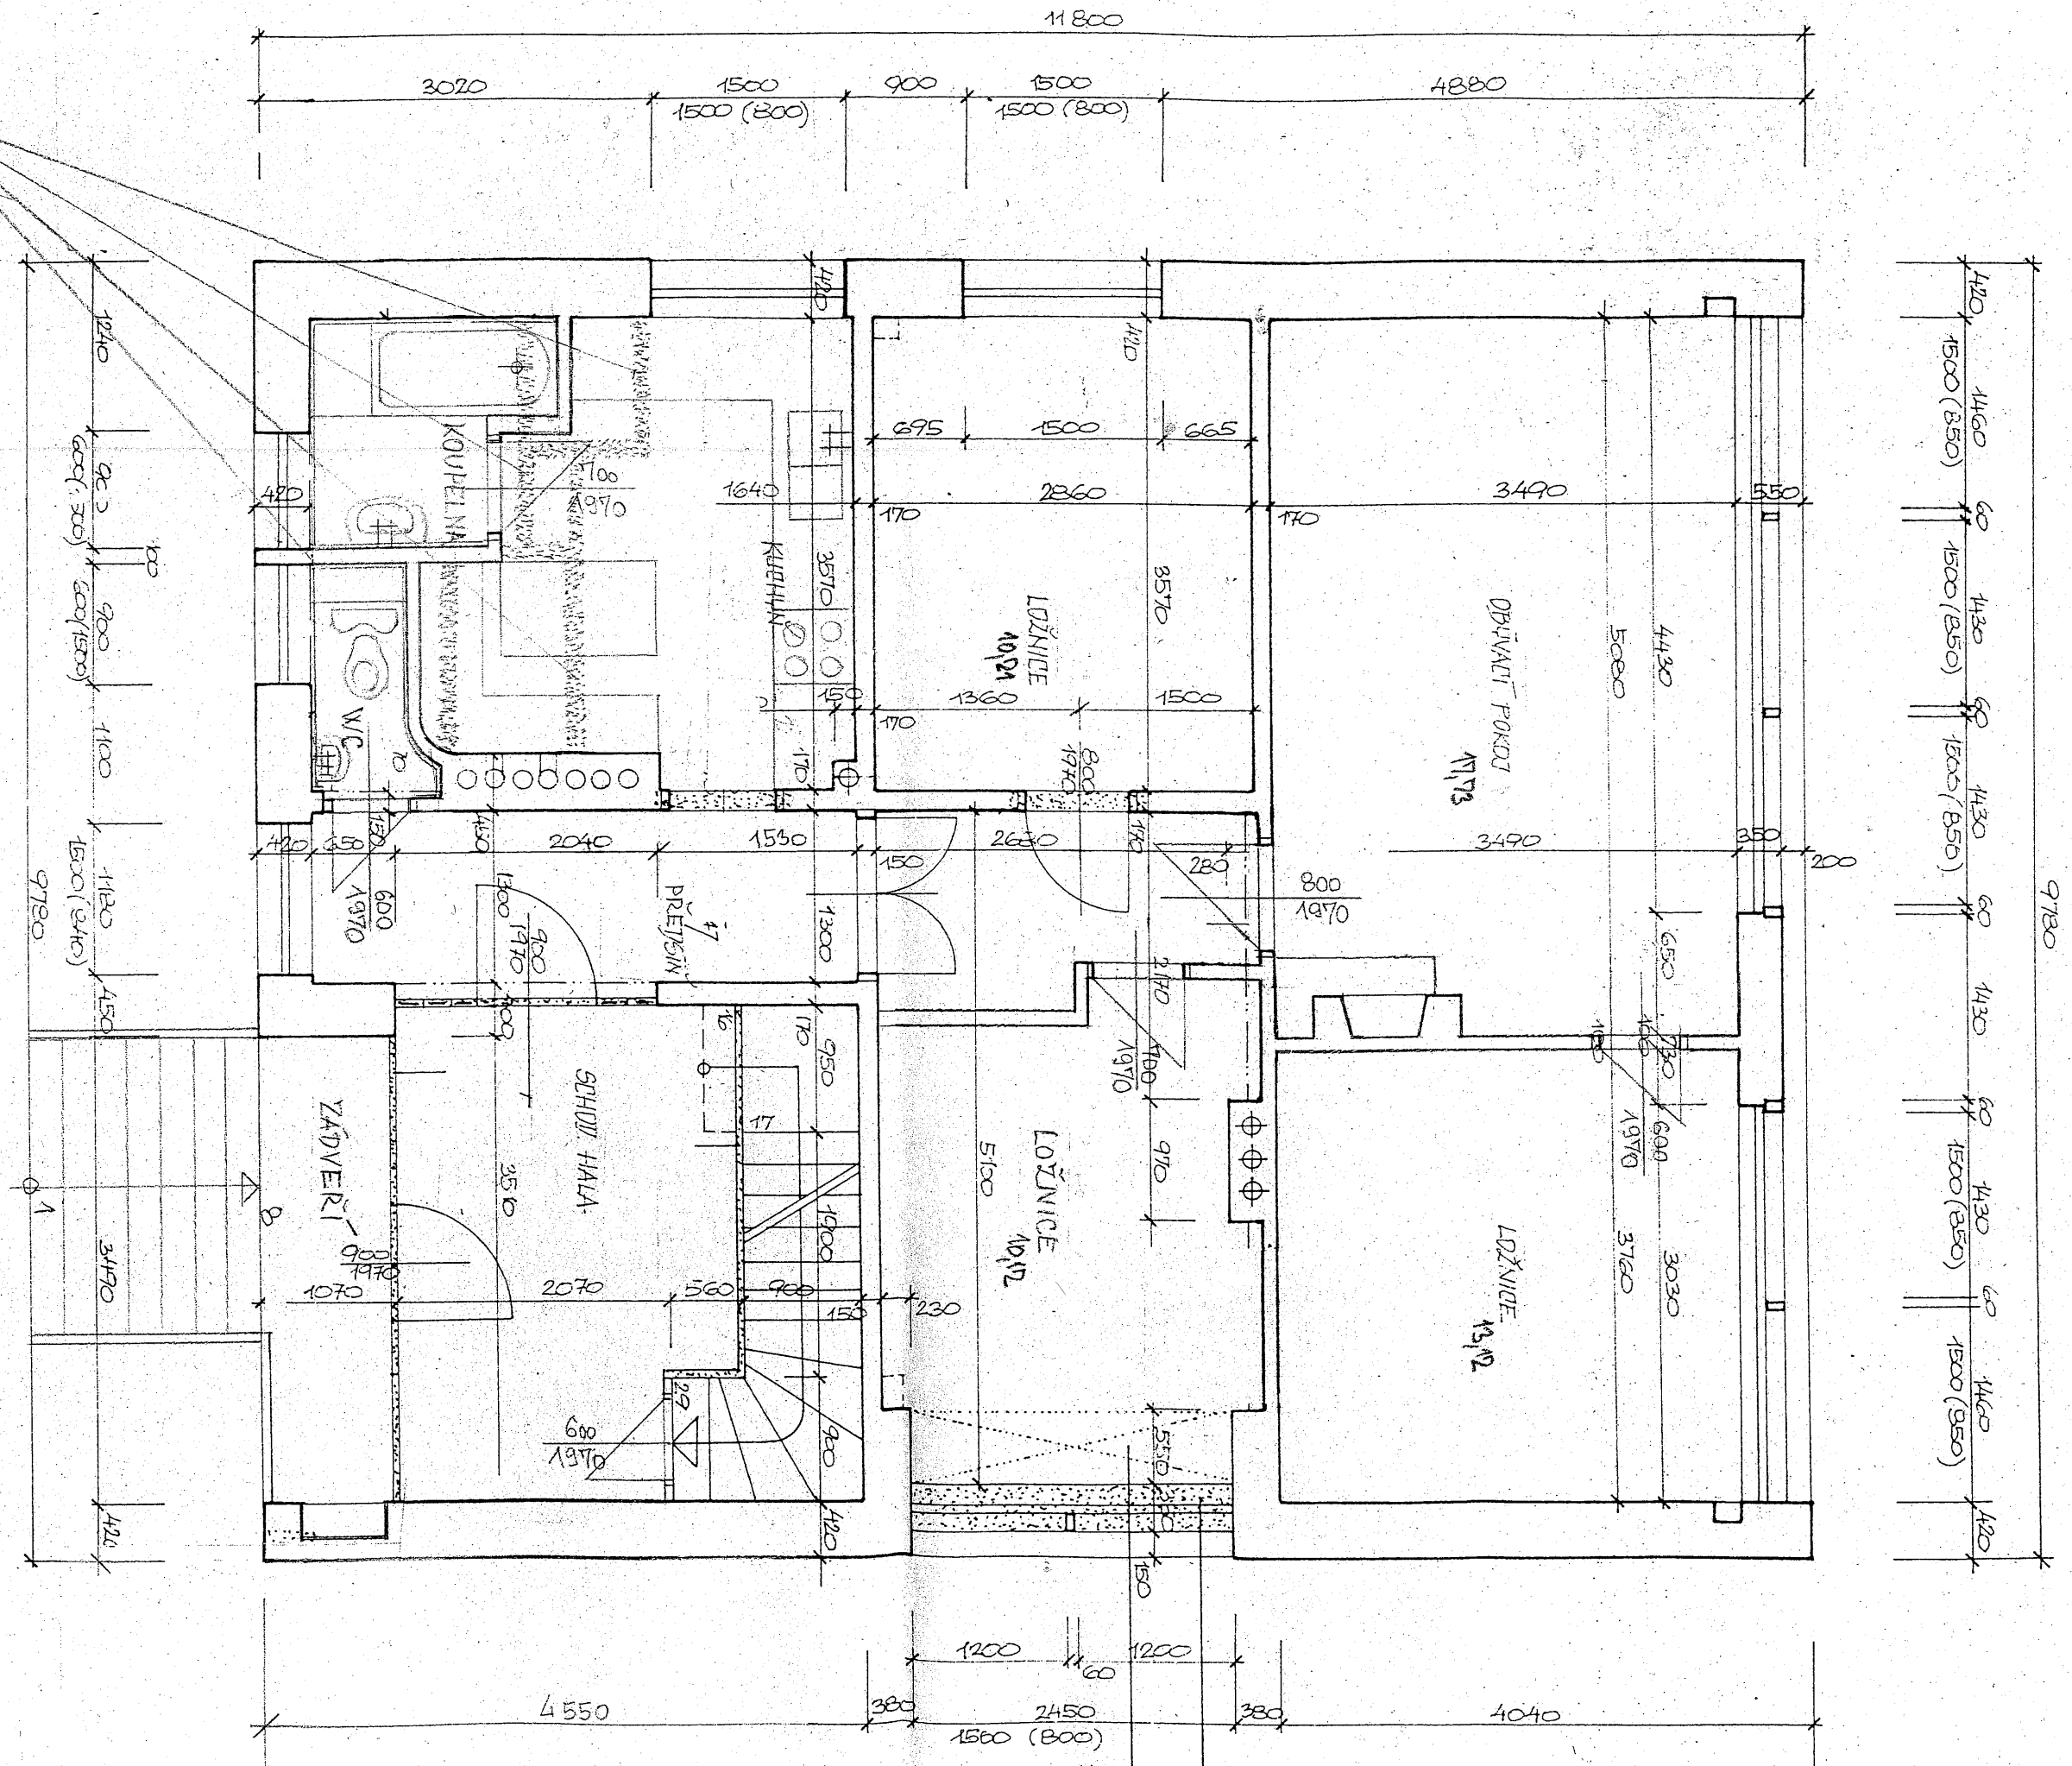

STAVEBNÍ ÚPRAVY V RODINNÉM DOMKU
V PRAZE 4 - KRČ, PASTEUROVA 1628/1
PŮDORYS PRŮZEMÍ - 1.N.P. MĚŘÍTKO: 1:50